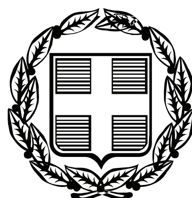


ΕΦΗΜΕΡΙΣ ΤΗΣ ΚΥΒΕΡΝΗΣΕΩΣ

ΤΗΣ ΕΛΛΗΝΙΚΗΣ ΔΗΜΟΚΡΑΤΙΑΣ

ΤΕΥΧΟΣ ΤΕΤΑΡΤΟ **Αρ. Φύλλου 15**

26 Ιανουαρίου 2009

ΠΕΡΙΕΧΟΜΕΝΑ

ΑΠΟΦΑΣΕΙΣ

ΑΠΟΦΑΣΕΙΣ

Αριθμ. 4532 π.ε. (1)

Κήρυξη ως αναδασωτέας έκτασης εμβαδού 0,200 στρεμ. στη θέση «Πανόραμα Κινέττας» περιφέρειας Δήμου Μεγάρων Αττικής.

Ο ΓΕΝΙΚΟΣ ΓΡΑΜΜΑΤΕΑΣ ΠΕΡΙΦΕΡΕΙΑΣ ΑΤΤΙΚΗΣ

Έχοντας υπόψη:

1. Τις διατάξεις του ν. 3200/1955 περί Διοικητικής Αποκέντρωσης, όπως τροποποιήθηκε μεταγενέστερα και ισχύει.

2. Τον ν. 2503/1997 Διοίκηση, Οργάνωση Περιφέρειας κλ.π.

3. Τις διατάξεις του ν. 998/1979 «Περί Προστασίας των Δασών και των δασικών εν γένει εκτάσεων της χώρας και συγκεκριμένα του άρθρου 41 παρ.1 και του άρθρου 38 παρ. 1.

4. Τις δ/γές του Υπ. Γεωργίας υπ' αριθμ' 160417/1180/8.7.1980 και 182447/3049/24.9.1980.

5. Την υπ' αριθμ. 3853/31.10.2008 εισήγηση-πρόταση του Δασαρχείου Μεγάρων

6. Τη σχετική εισήγηση της Δ/νσης Δασών Δυτ. Αττικής, αποφασίζουμε:

Κηρύσσουμε ως αναδασωτέα λόγω εκχερσώσεως, με σκοπό τη διατήρηση του χαρακτήρα του δάσους ώστε να αποκλεισθεί η διάθεσή της για άλλο σκοπό, τη έκταση δάσους εμβαδού διακοσίων χιλιοστών του στρέμματος (0,200 στρεμ.), που βρίσκεται στη θέση «Πανόραμα Κινέττας» περιφέρειας Δήμου Μεγάρων Αττικής και προσδιορίζεται με στοιχεία Α-Β-Γ-Δ-Α στο τοπ. διάγραμμα κλ. 1:500 και πιν. Γ.Υ.Σ. 6450/1,3 κλ. 1:5000, τα οποία αποτελούν αναπόσπαστο μέρος της απόφασης αυτής και συνορεύει:

Ανατολικά: Με δρόμο.

Δυτικά: Με οικία (εκχερσωμένο πευκοδάσος).

Βόρεια: Με δρόμο.

Νότια: Με καλλιεργημένη έκταση (εκχερσωμένο πευκοδάσος).

Η αποκατάσταση της βλάστησης θα γίνει με φυσική αναγέννηση ή με πρόγραμμα τεχνητής αναδάσωσης εντός τριών το πολύ ετών, που θα καταρτίσει η Υπηρεσία μας.

Η απόφαση αυτή να δημοσιευθεί στην Εφημερίδα της Κυβερνήσεως.

Αθήνα, 13 Ιανουαρίου 2009


Ο Γενικός Γραμματέας Περιφέρειας
ΧΑΡΑΛΑΜΠΟΣ ΜΑΝΙΑΤΗΣ

ΕΘΝΙΚΟ ΤΥΠΟΓΡΑΦΕΙΟ
Για τεχνικούς λόγους στο σχεδιάγραμμα, έγινε σμίκρυνση, κατά ποσοστό 78%

ΤΟΠΟΓΡΑΦΙΚΟ ΔΙΑΓΡΑΜΜΑ

Έκτασης, με στοιχεία ΑΒΓΔΑ εμβαδού 0,200στρ., η οποία εκχερσώθηκε στη θέση ¨Πανόραμα Κινέττας¨ της περιφέρειας Δήμου Μεγάρων και προτείνεται να κηρυχθεί αναδασωτέα

τοπογραφικό διάγραμμα κλ.1:500 απόσπασμα χάρτη ΓΥΣ 1:5000 αρ.Φ.Χ. 6450/1,3

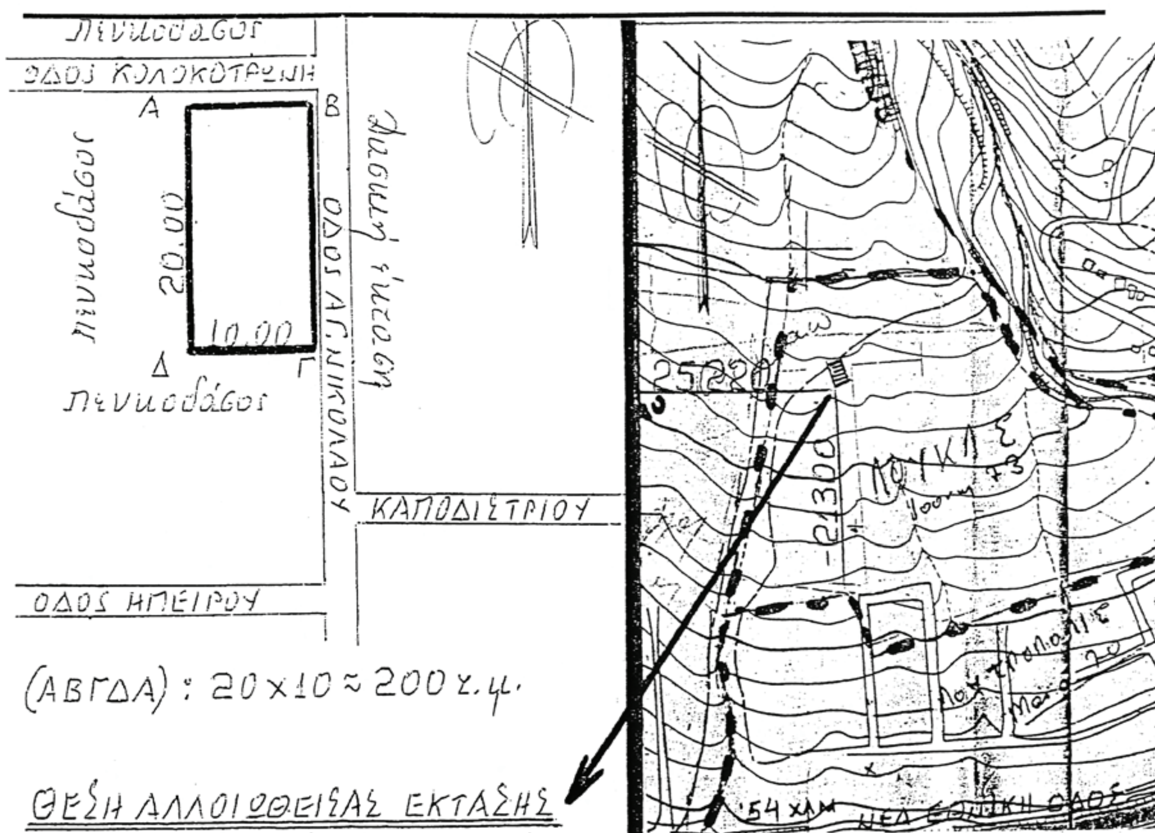

Ανήκει στην 4532 Π.Ε./13.1.2009
Απόφαση του Γ.Γ.Π.Α.

Μέγαρα 31-10-2008
Η Συντάκτρια

Χατζηστεργίου Μ.
Δασοπόνος

ΑΚΡΙΒΕΣ ΦΩΤΟΑΝΤΙΓΡΑΦΟ
13 ΙΑΝ. 2009

ΘΕΩΡΗΘΗΚΕ

Αθήνα 13.1.2009
Ο Γ.Γ.Π.Α.
ΧΑΡΑΛΑΜΠΟΣ ΜΑΝΙΑΤΗΣ

Αιγάλεω 18-12-08
Ο Διευθυντής Δασών
Απόστολος Άνδρου
Δασολόγος

Μέγαρα 31-10-08
Ο Δασάρχης

Αριθμ. 2195 (2)
Επικύρωση οριογραμμών τμήματος ρέματος στην θέση «Πλατύβολα» του Δήμου Γουβών, Ν. Ηρακλείου.

Ο ΓΕΝΙΚΟΣ ΓΡΑΜΜΑΤΕΑΣ ΠΕΡΙΦΕΡΕΙΑΣ ΚΡΗΤΗΣ

Έχοντας υπόψη:

1) Το ν. 3200/1955 περί Διοικητικής Αποκέντρωσης όπως τροποποιήθηκε και συμπληρώθηκε μεταγενέστερα.

2) Τις διατάξεις του π.δ. 39/1983 περί μεταβιβάσεως αρμοδιοτήτων του Υπουργού Δημ. Έργων στις Περιφερειακές Υπηρεσίες.

3) Το νόμο υπ' αριθμ. 2503/1997 περί διοίκησης, οργάνωσης, στελέχωσης της Περιφέρειας κ.λπ.

4) Το ν. 2853/16.7.1922 περί υδραυλικών εν γένει έργων και αστυνομεύσεων των δημόσιων υδάτων (ΦΕΚ 116 Α΄), όπως αυτές τροποποιήθηκαν με τις αντίστοιχες του ν.δ. 10/29.12.1923 και κωδικοποιήθηκαν από τις διατάξεις του π.δ. 18/21.3.1924 (ΦΕΚ 61 Α΄).

5) Τις διατάξεις του άρθρου 90 του Κώδικα Νομοθεσίας για την Κυβέρνηση και τα κυβερνητικά Όργανα, όπως κωδικοποιήθηκε με το άρθρο πρώτο του π.δ. 63/2005 (ΦΕΚ 98/Α΄).

6) Τις διατάξεις του άρθρου 10 του ν. 3044/2002 για την άσκηση αρμοδιοτήτων του Πολεοδομικού Σχεδιασμού.

7) Τις διατάξεις του άρθρου 5 του ν. 3010/2002 (Α΄ 91) εναρμόνιση του ν. 1650/1986 με τις υπ' αριθμ. 97/11 ΕΕ και 96/61 ΕΕ οδηγίες «διαδικασία οριοθέτησης και ρύθμισης θεμάτων για τα υδατορέματα και άλλες διατάξεις».

8) Τις διατάξεις του ν. 1337/1983 περί επεκτάσεως των πολεοδομικών σχεδίων κ.λπ.

9) Την υπ' αριθμ. 3046/304/3.2.1989 απόφαση του Αν. Υπουργού Περιβάλλοντος, Χωροταξίας και Δημοσίων έργων «Κτιριοδομικός Κανονισμός και ειδικότερα τις διατάξεις του άρθρου 6 αυτού, σχετικά με τη δόμηση κοντά στα ρέματα», όπως ισχύει σήμερα.

10) Την υπ' αριθμ. 33/1998 εγκύκλιο του ΥΠΕΧΩΔΕ «Αστυνόμευση ρεμάτων και συντήρηση αντιπλ/κών έργων».

11) Τις διατάξεις του άρθρου 66 του ν. 1622/1986 (περί Τοπικής Αυτοδιοίκησης, Περιφερειακής Ανάπτυξης και Δημοκρατικού Προγραμματισμού) όπως αντικαταστάθηκε με τις διατάξεις της παρ. 5 του άρθρου 33 του ν. 1832/1989.

12) Το υπ' αριθμ. 11147/2.9.2008 έγγραφο της Δ.Τ.Υ. Νομαρχιακής Αυτοδιοίκησης Ν. Ηρακλείου, με το οποίο διαβιβάσθηκαν για επικύρωση οι αναφερόμενες στο ρέμα οριογραμμές.

13) Την υπ' αριθμ. 19/18.8.2008 απόφαση του Δημοτικού Συμβουλίου του Δήμου Γουβών, με την οποία συνηγορεί θετικά για την επικύρωση των οριογραμμών του παραπάνω ρέματος στις θέσεις που προτείνονται από τον μελετητή.

14) Την οριοθέτηση του παραπάνω ρέματος όπως φαίνεται στα τοπογραφικά διαγράμματα του τοπογράφου μηχανικού Εμμανουήλ Πολυδάκη, που συντάχθηκε σύμφωνα με την υδραυλική μελέτη του ιδίου, όπως αυτά ελέχθησαν και θεωρήθηκαν από την Δ.Τ.Υ. Νομ/κής Αυτοδιοίκησης Ηρακλείου, αποφασίζουμε:

Επικυρώνουμε τις οριογραμμές σε τμήμα του ρέματος που βρίσκεται στην θέση «Πλατύβολα» του Δήμου Γουβών, Ν. Ηρακλείου, όπως φαίνεται στα από τον Ιανουάριο 2008 τοπογραφικά διαγράμματα του τοπογράφου μηχανικού Εμμανουήλ Πολυδάκη, που συντάχθηκε σύμφωνα με την υδραυλική μελέτη του ιδίου, όπως αυτά ελέχθησαν και θεωρήθηκαν από την Δ.Τ.Υ. Νομ/κής Αυτοδιοίκησης Ηρακλείου.

Οι οριογραμμές του παραπάνω ρέματος περιβάλλονται από τις πολυγωνικές γραμμές που ορίζουν τα σημεία Α1 έως Α17 και τα σημεία Δ1 έως Δ16.


Τα σημεία αυτά αποτυπώνονται στα προαναφερόμενα τοπογραφικά διαγράμματα και περιέχονται σε αυτά με τις συντεταγμένες τους (σύστημα συντεταγμένων είναι το ΕΓΣΑ 87).


Η υλοποίηση των πολυγωνικών γραμμών του παραπάνω ρέματος γίνεται με βάση τις συντεταγμένες των αναφερομένων σημείων που περιέχονται στα υπόψη τοπογραφικά διαγράμματα.


Η απόφαση αυτή να δημοσιευθεί στην Εφημερίδα της Κυβερνήσεως.


Ηράκλειο, 29 Δεκεμβρίου 2008

Ο Γενικός Γραμματέας Περιφέρειας
ΣΕΡΑΦΕΙΜ ΤΣΟΚΑΣ

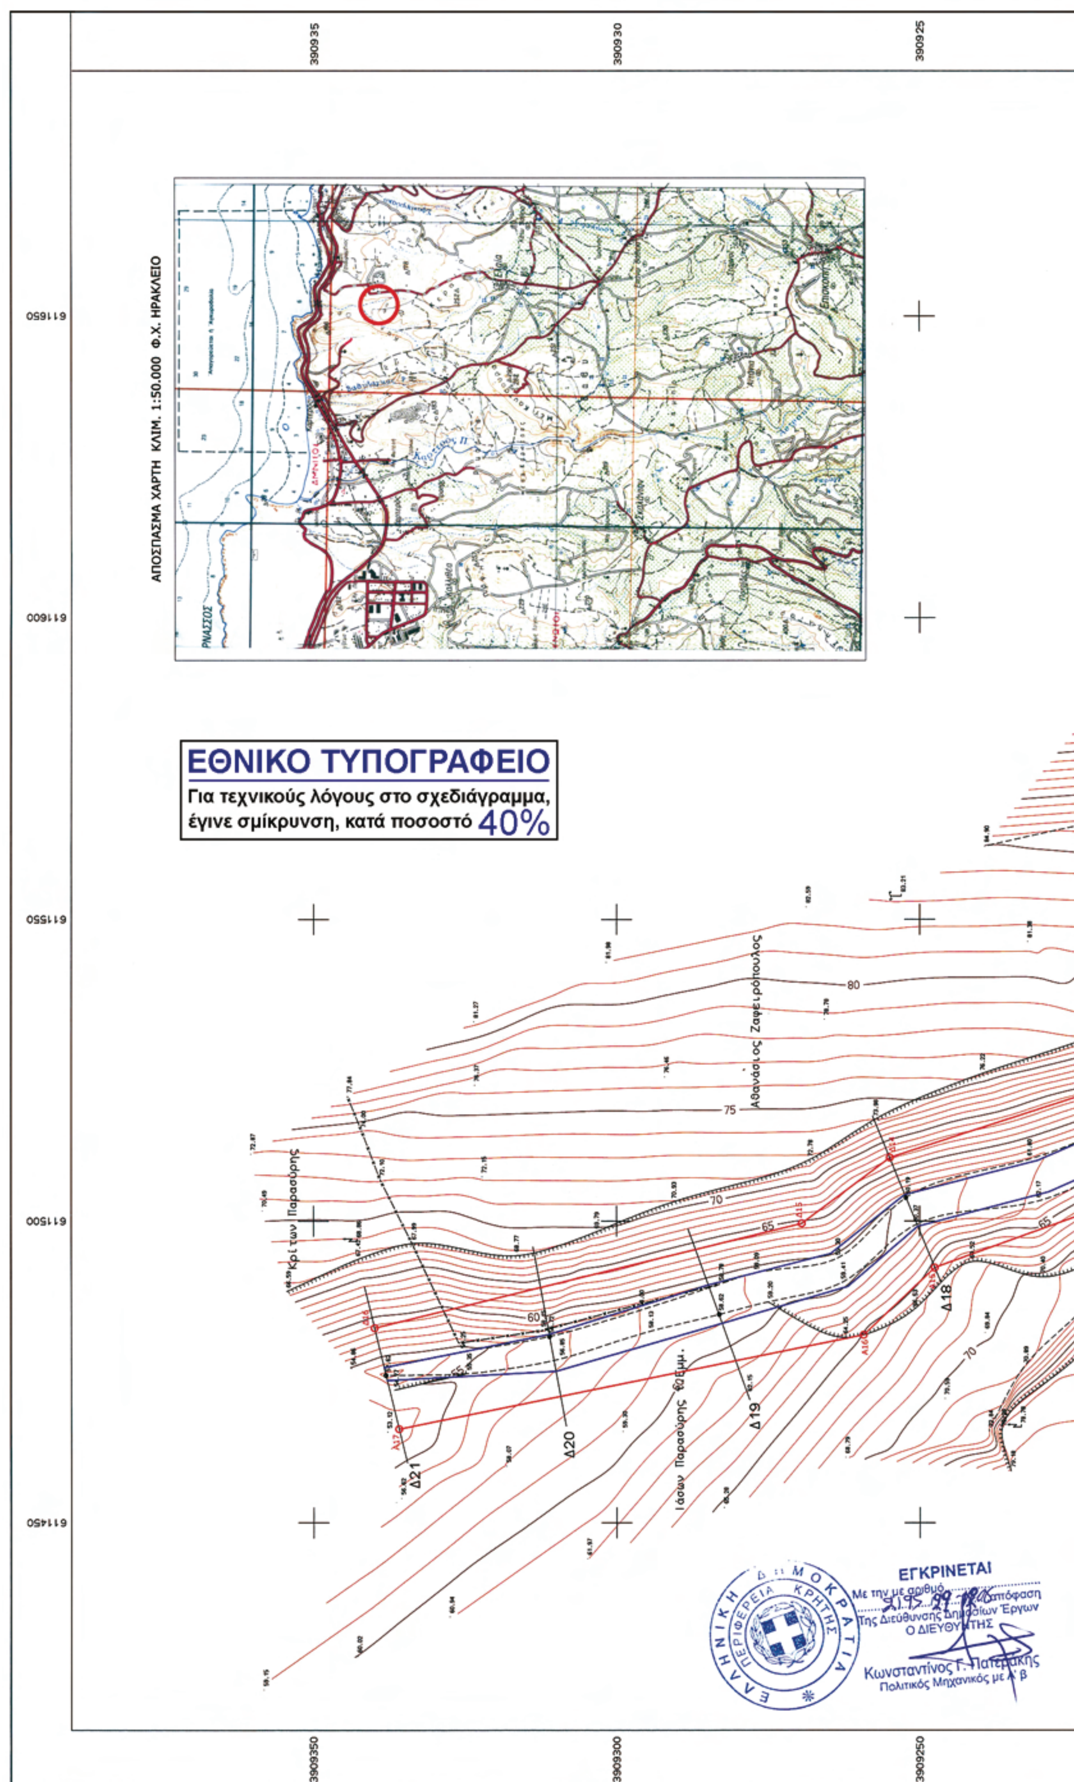
ΑΠΟΣΠΑΣΜΑ ΧΑΡΤΗ ΚΛΙΜ. 1:50.000 Φ.Χ. ΗΡΑΚΛΕΙΟ
ΕΘΝΙΚΟ ΤΥΠΟΓΡΑΦΕΙΟ
Για τεχνικούς λόγους στο σχεδιάγραμμα, έγινε σμίκρυνση, κατά ποσοστό 40%
Αθανάσιος Ζαφειρόπουλος
Δ18
Δ19
Δ20
Δ21
80
75
70
65
60
ΕΓΚΡΙΝΕΤΑΙ
Της Διεύθυνσης Δημοσίων Έργων
Ο ΔΙΕΥΘΥΝΤΗΣ
Κωνσταντίνος Γ. Πατεράκης
Πολιτικός Μηχανικός με Α' β
ΕΛΛΗΝΙΚΗ ΔΗΜΟΚΡΑΤΙΑ
ΠΕΡΙΦΕΡΕΙΑ ΚΡΗΤΗΣ

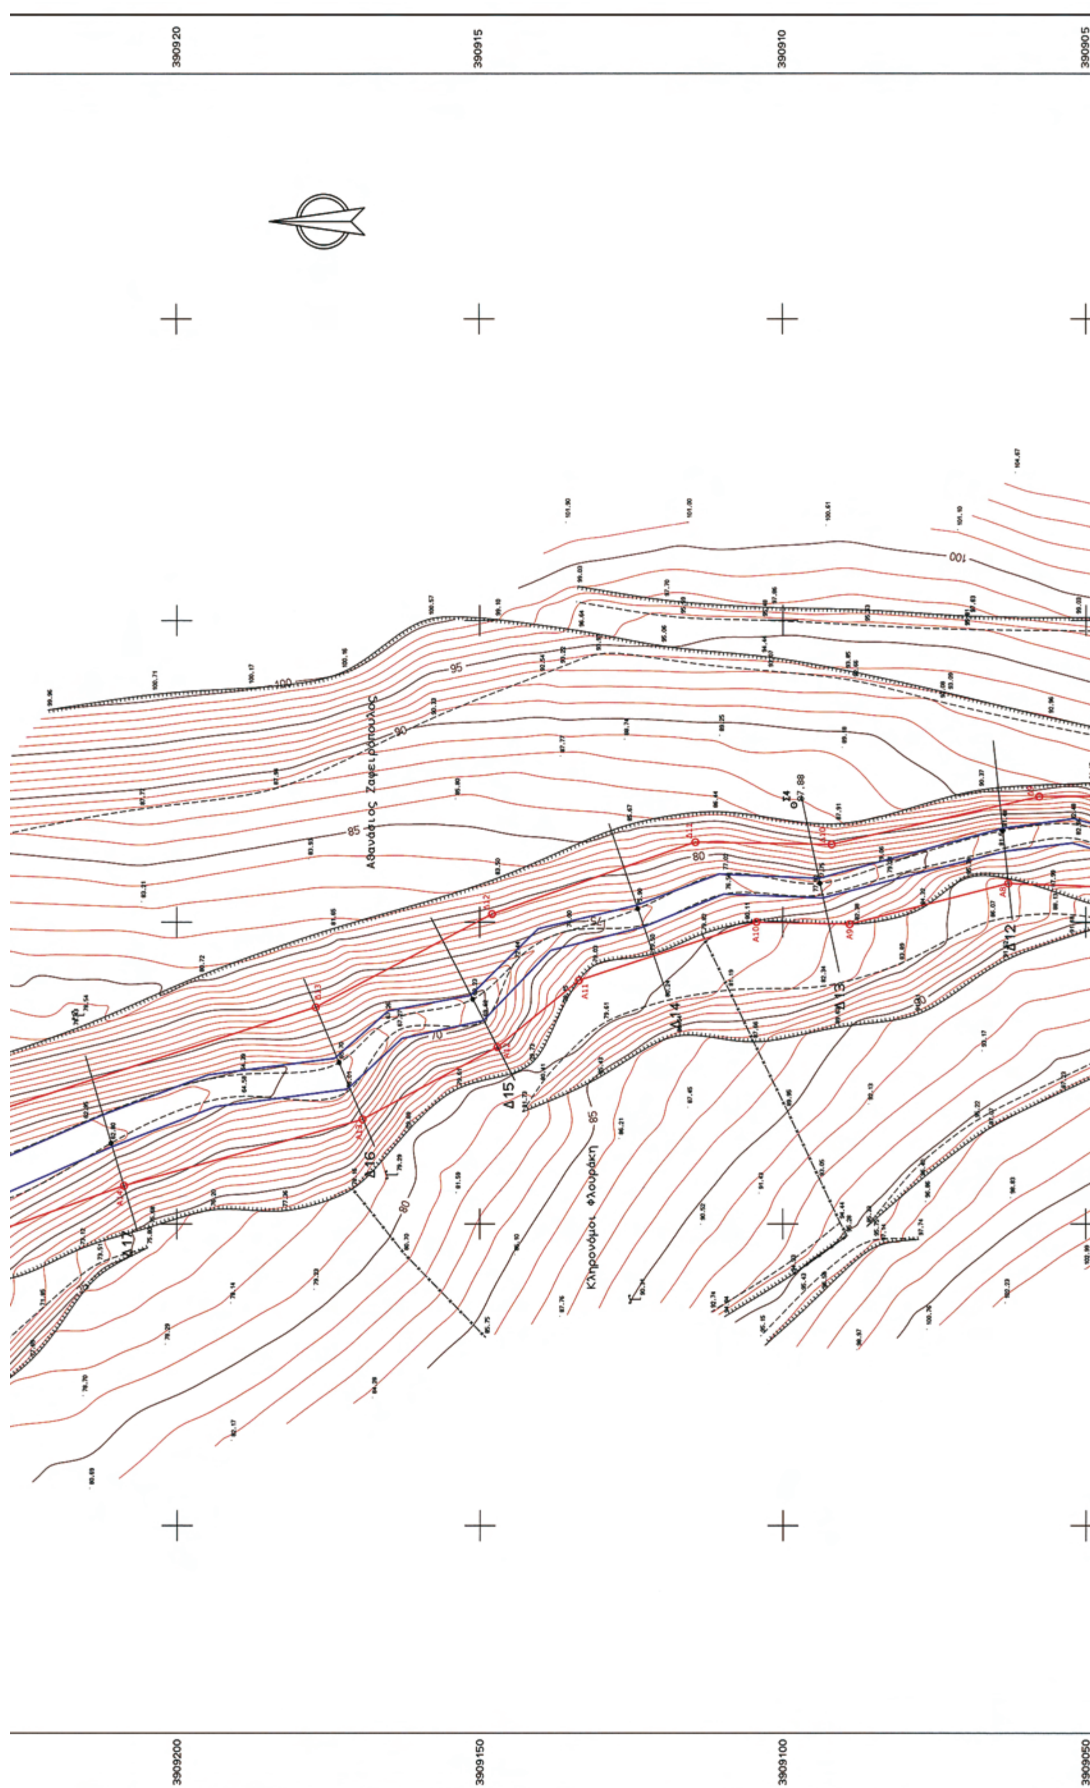
390920
390915
390910
390905
Αθανάσιος Ζαφειρόπουλος
Κληρονόμοι Φλουράκη
Δ12
Δ13
Δ14
Δ15
Δ16
Δ17
3909200
3909150
3909100
3909050

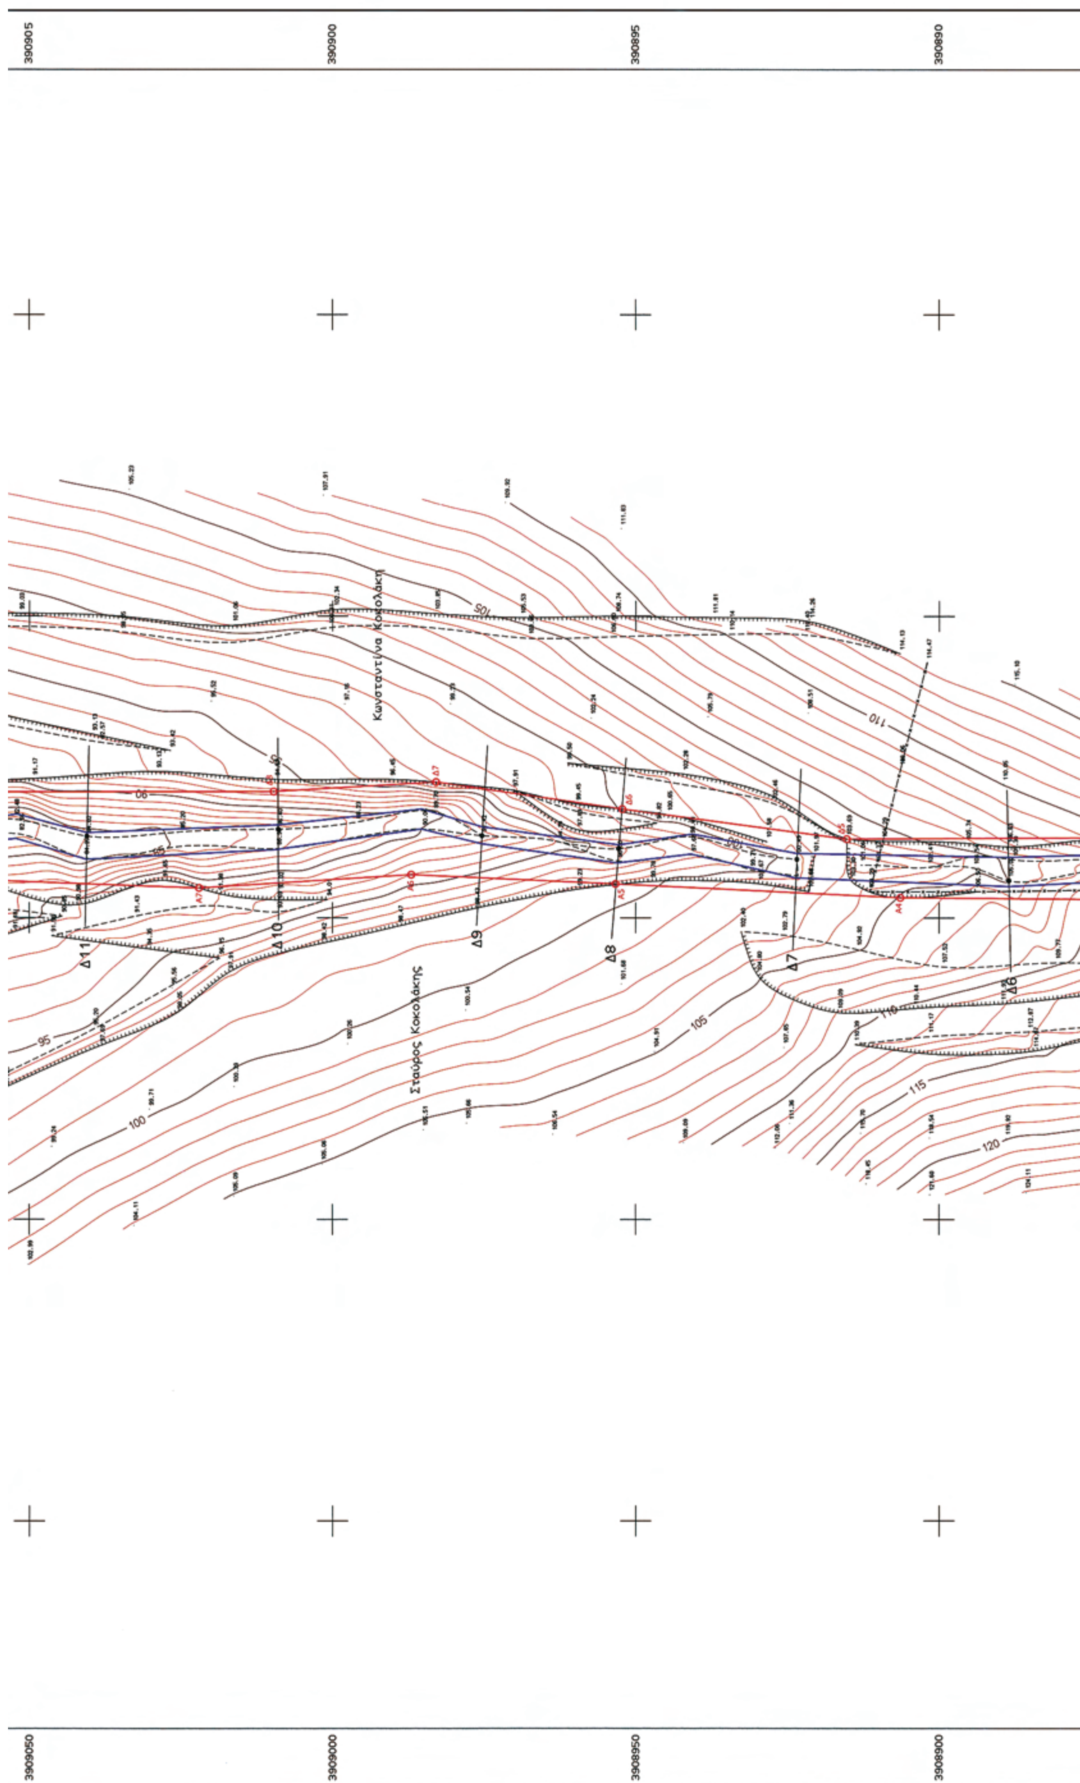
390905
390900
390895
390890
Κωνσταντίνα Κοκολάκη
Σταύρος Κοκολάκης
Δ11
Δ10
Δ9
Δ8
Δ7
Δ6
95
100
105
110
115
120
3909050
3909000
3908950
3908900

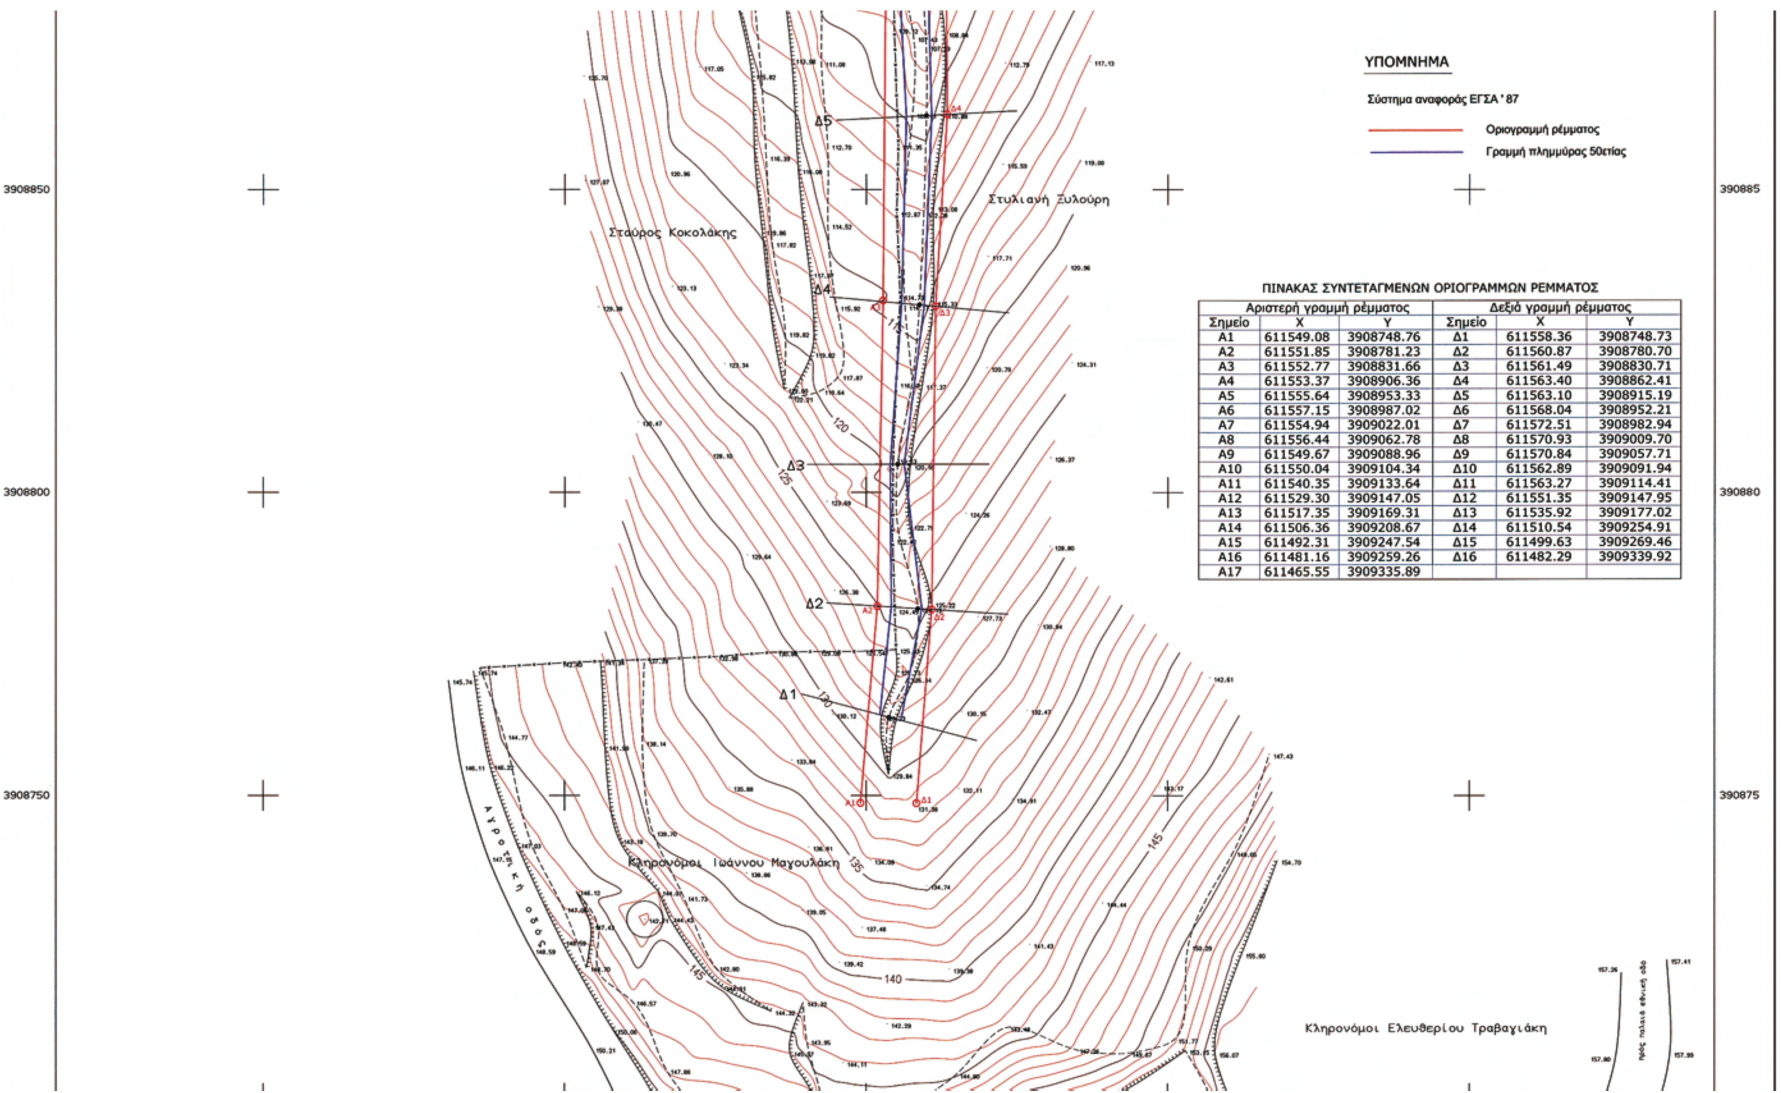

ΠΙΝΑΚΑΣ ΣΥΝΤΕΤΑΓΜΕΝΩΝ ΟΡΙΟΓΡΑΜΜΩΝ ΡΕΜΜΑΤΟΣ

Αριστερή γραμμή ρέμματος			Δεξιά γραμμή ρέμματος		
Σημείο	X	Y	Σημείο	X	Y
A1	611549.08	3908748.76	Δ1	611558.36	3908748.73
A2	611551.85	3908781.23	Δ2	611560.87	3908780.70
A3	611552.77	3908831.66	Δ3	611561.49	3908830.71
A4	611553.37	3908906.36	Δ4	611563.40	3908862.41
A5	611555.64	3908953.33	Δ5	611563.10	3908915.19
A6	611557.15	3908987.02	Δ6	611568.04	3908952.21
A7	611554.94	3909022.01	Δ7	611572.51	3908982.94
A8	611556.44	3909062.78	Δ8	611570.93	3909009.70
A9	611549.67	3909088.96	Δ9	611570.84	3909057.71
A10	611550.04	3909104.34	Δ10	611562.89	3909091.94
A11	611540.35	3909133.64	Δ11	611563.27	3909114.41
A12	611529.30	3909147.05	Δ12	611551.35	3909147.95
A13	611517.35	3909169.31	Δ13	611535.92	3909177.02
A14	611506.36	3909208.67	Δ14	611510.54	3909254.91
A15	611492.31	3909247.54	Δ15	611499.63	3909269.46
A16	611481.16	3909259.26	Δ16	611482.29	3909339.92
A17	611465.55	3909335.89			

ΜΕΛΕΤΗ	ΟΡΙΟΘΕΤΗΣΗ ΤΜΗΜΑΤΟΣ ΡΕΜΜΑΤΟΣ
ΠΕΡΙΟΧΗ	ΚΤΗΜΑΤ. ΠΕΡΙΦΕΡ. ΔΗΜΟΥ ΓΟΥΒΩΝ ΝΟΜΟΥ ΗΡΑΚΛΕΙΟΥ Δ.Δ. ΕΛΙΑΣ , ΘΕΣΗ "ΠΛΑΤΥΒΟΛΑ"
ΕΡΓΟΔΟΤΗΣ	ΣΤΑΥΡΟΣ ΚΟΚΟΛΑΚΗΣ ΚΩΝΣΤΑΝΤΙΝΑ ΚΟΚΟΛΑΚΗ ΑΘΑΝΑΣΙΟΣ ΖΑΦΕΙΡΟΠΟΥΛΟΣ
ΣΧΕΔΙΟ	ΟΡΙΖΟΝΤΙΟΓΡΑΦΙΑ
ΚΛΙΜΑΚΑ	1: 500
ΑΡΙΘΜΟΣ ΣΧΕΔΙΟΥ	2
ΙΣΟΔΙΑΣΤΑΣΗ	1 μ.
ΤΕΧΝΙΚΟ ΓΡΑΦΕΙΟ ΜΕΛΕΤΩΝ	ΜΑΝΩΛΗ Π. ΠΟΛΥΔΑΚΗ ΒΛΑΣΤΩΝ 6, ΗΡΑΚΛΕΙΟ ΚΡΗΤΗΣ 71202, τηλ.2810.346.091- fax 2810.283.170
	ΗΡΑΚΛΕΙΟ , ΙΑΝΟΥΑΡΙΟΣ 2008

